
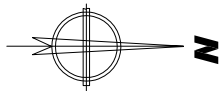


TEMA:

# SECCIONES Y ALZADOS

Solución

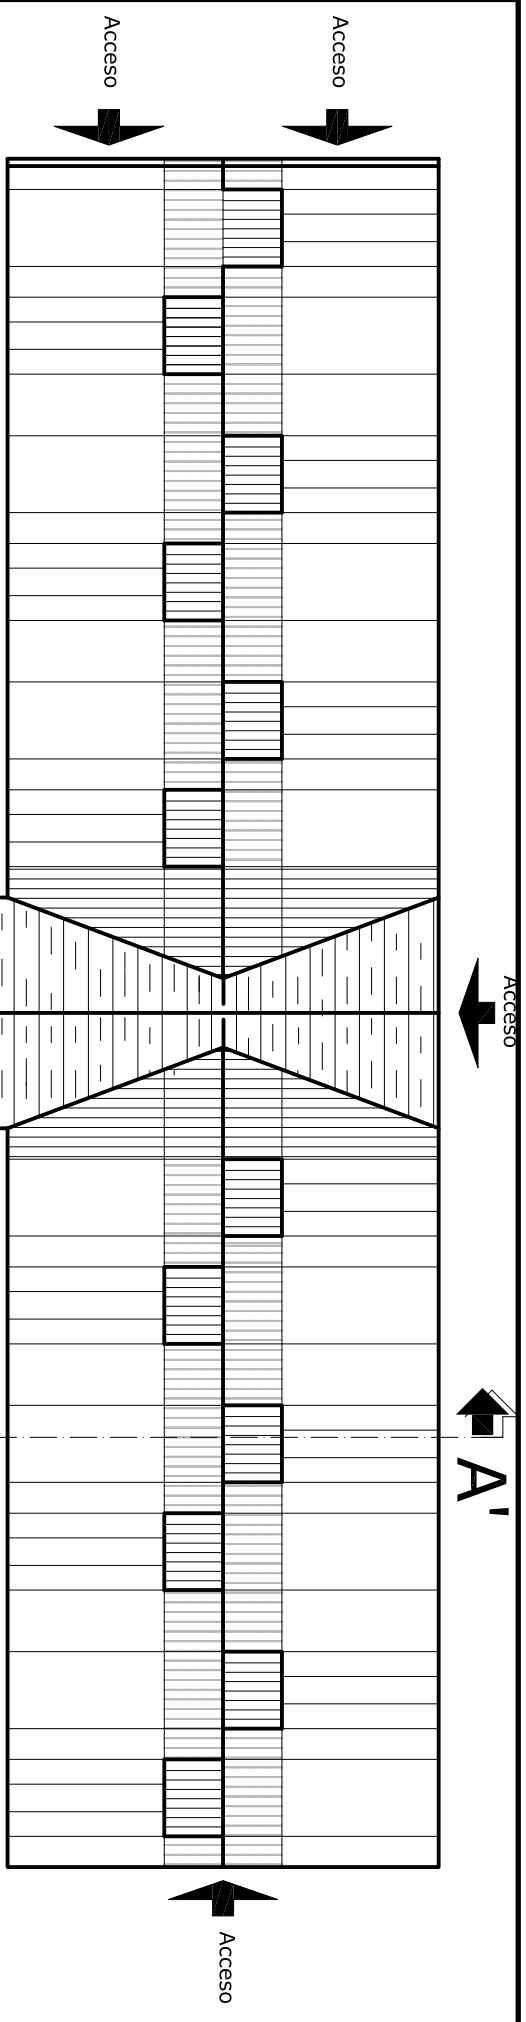

Croquis. Sin Escala.

**SECCIÓN A-A'**  
Dirección Este-Oeste

**SECCIÓN B-B'**  
Dirección Sur-Norte

**Corte A-A'**

**Corte B-B'**

**Croquis. Sin Escala.**

