

TEMA:

SECCIONES Y ALZADOS


JUNIO DE 2011

Valor de la parte de Cartografía para Proyectos, Normalización, Visualización de Piezas, Alzados y Secciones: 0'7 puntos.
Prácticas entregadas, asistencia: 0'2 puntos
Valor de este Ejercicio: 0'35 puntos

Croquizar la planta, los cortes A-A' y B-B', las secciones A-A' y B-B', (según su dirección), de la nave industrial dada , así como el alzado Norte, Sur, Este y Oeste de la nave.

VISTA ISOMETRICA

Entregar este ejercicio en hoja/s aparte, separado del resto de los ejercicios del examen.

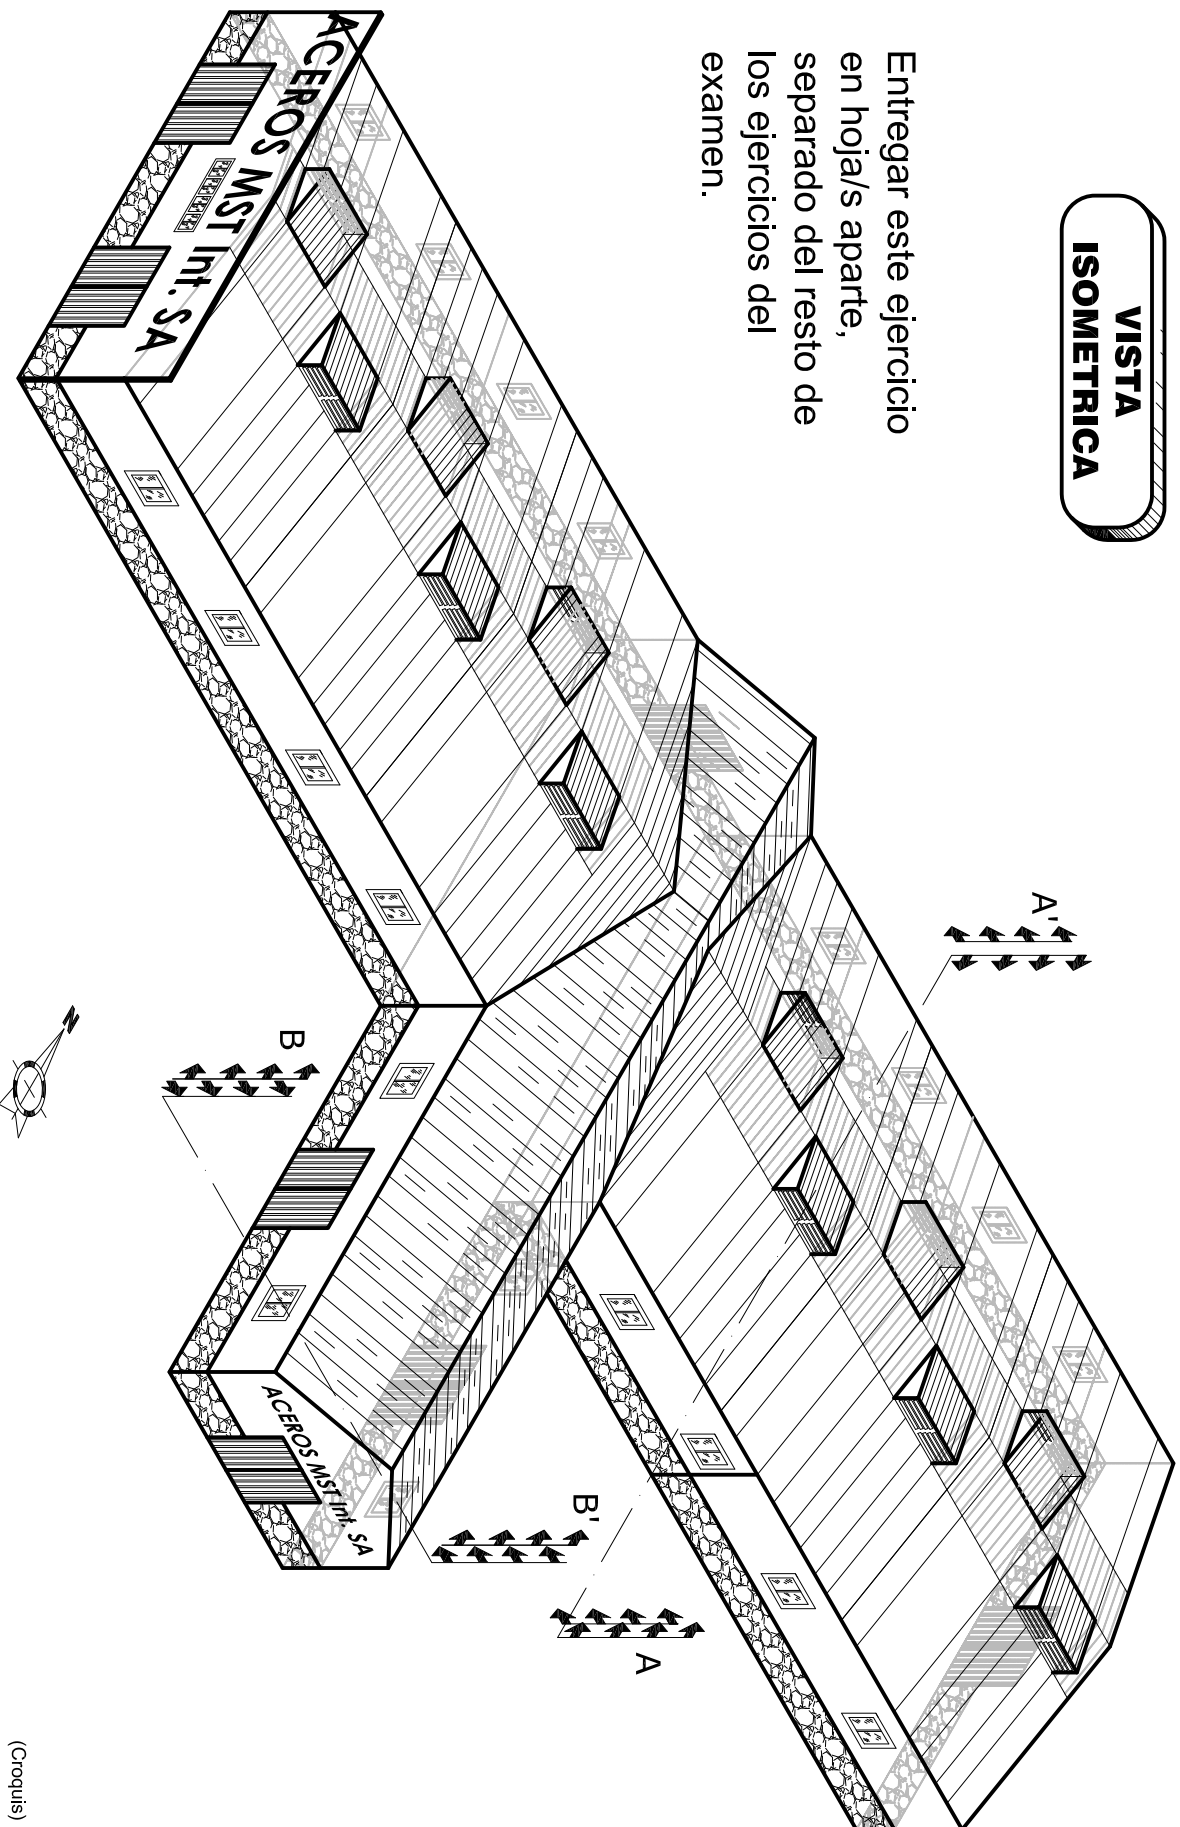

(Croquis)