


# NORMA BASICA DE LA EDIFICACION

## ESTRUCTURAS DE ACERO EN LA EDIFICACION (NBE-EA-95)

### IPN 600

### HEB 600

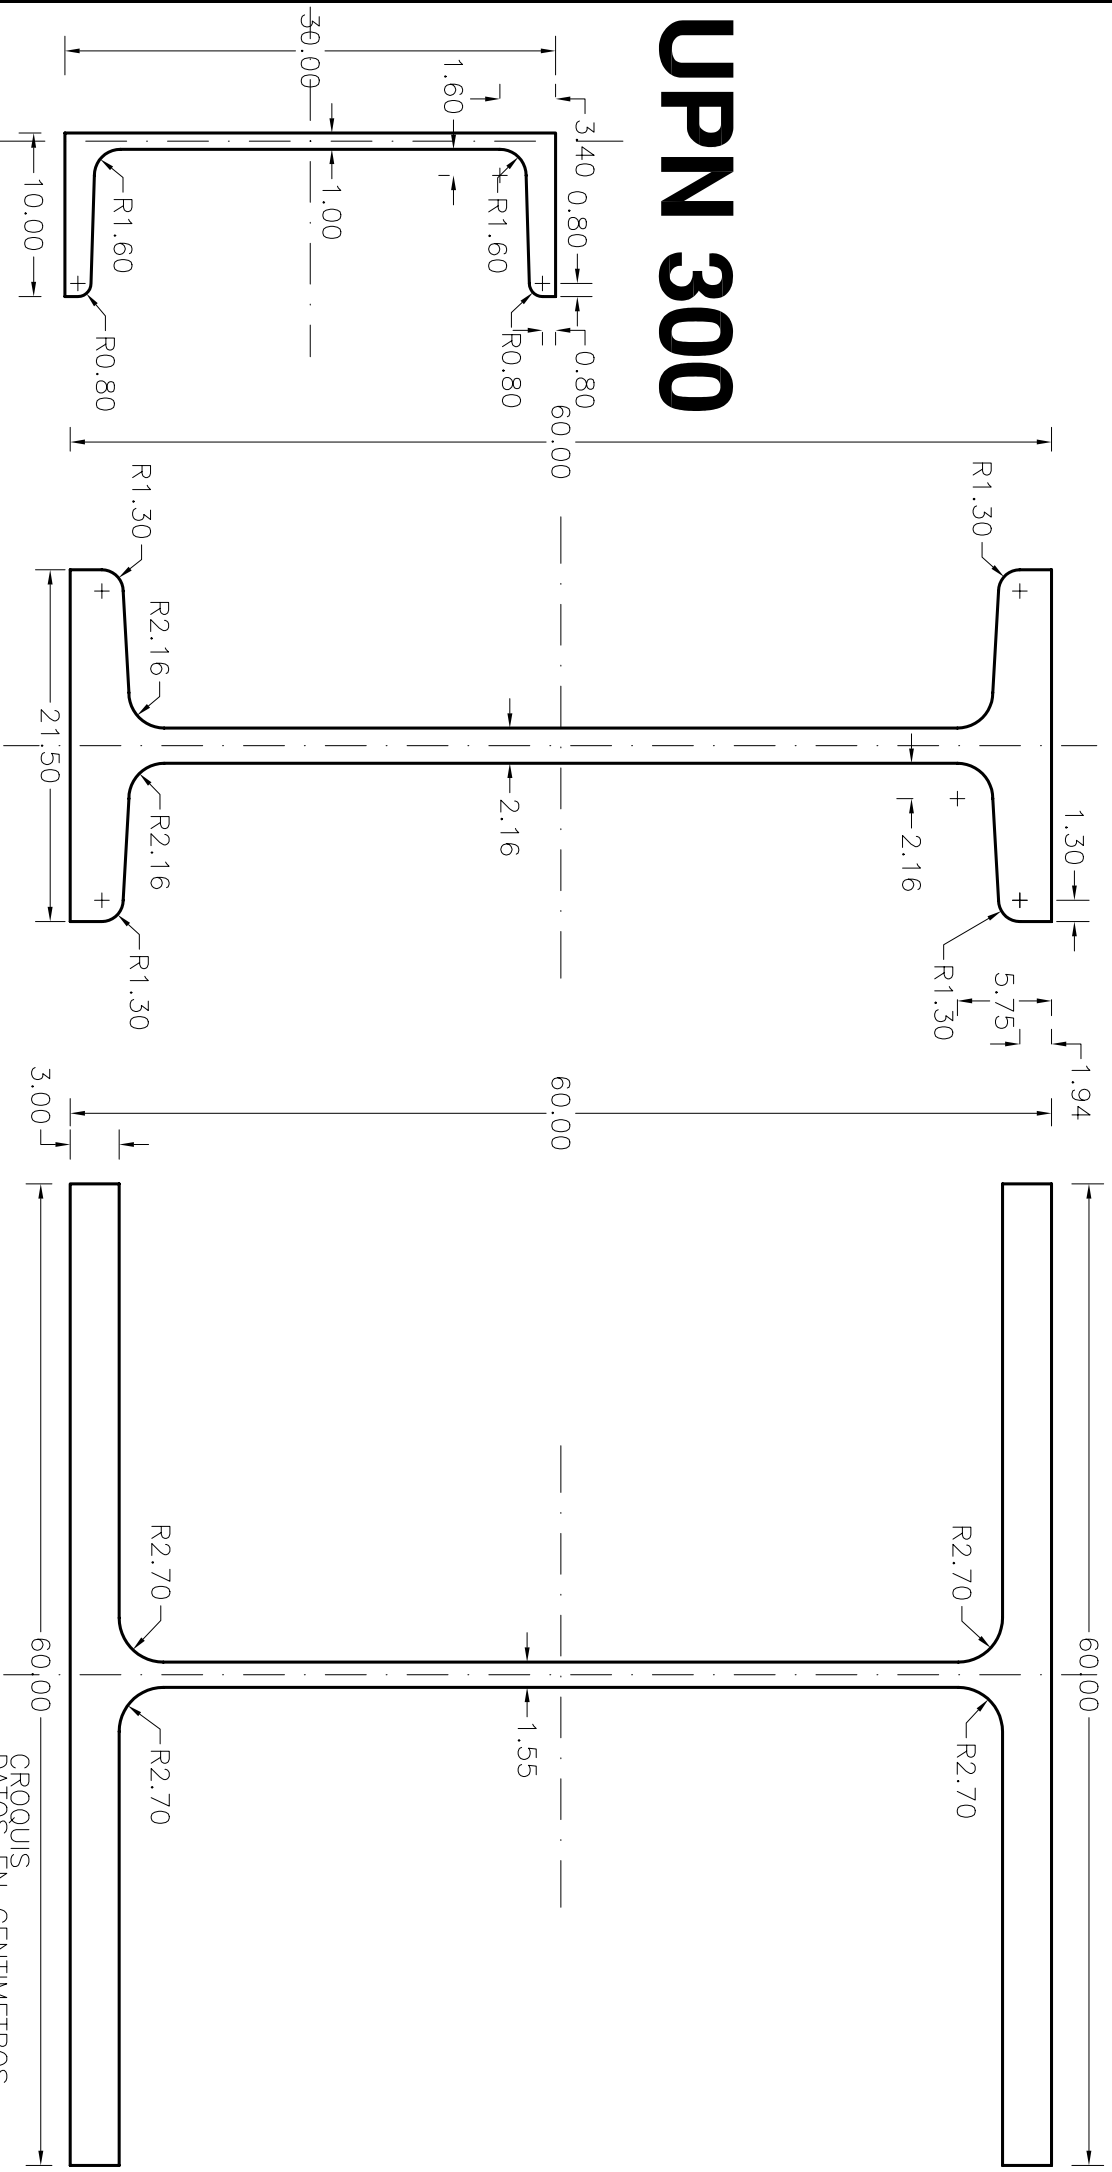

CROQUIS  
DATOS EN CENTIMETROS