


EDIFICACION-HENIL-Planta de Cubierta

PLANTA DE CUBIERTA

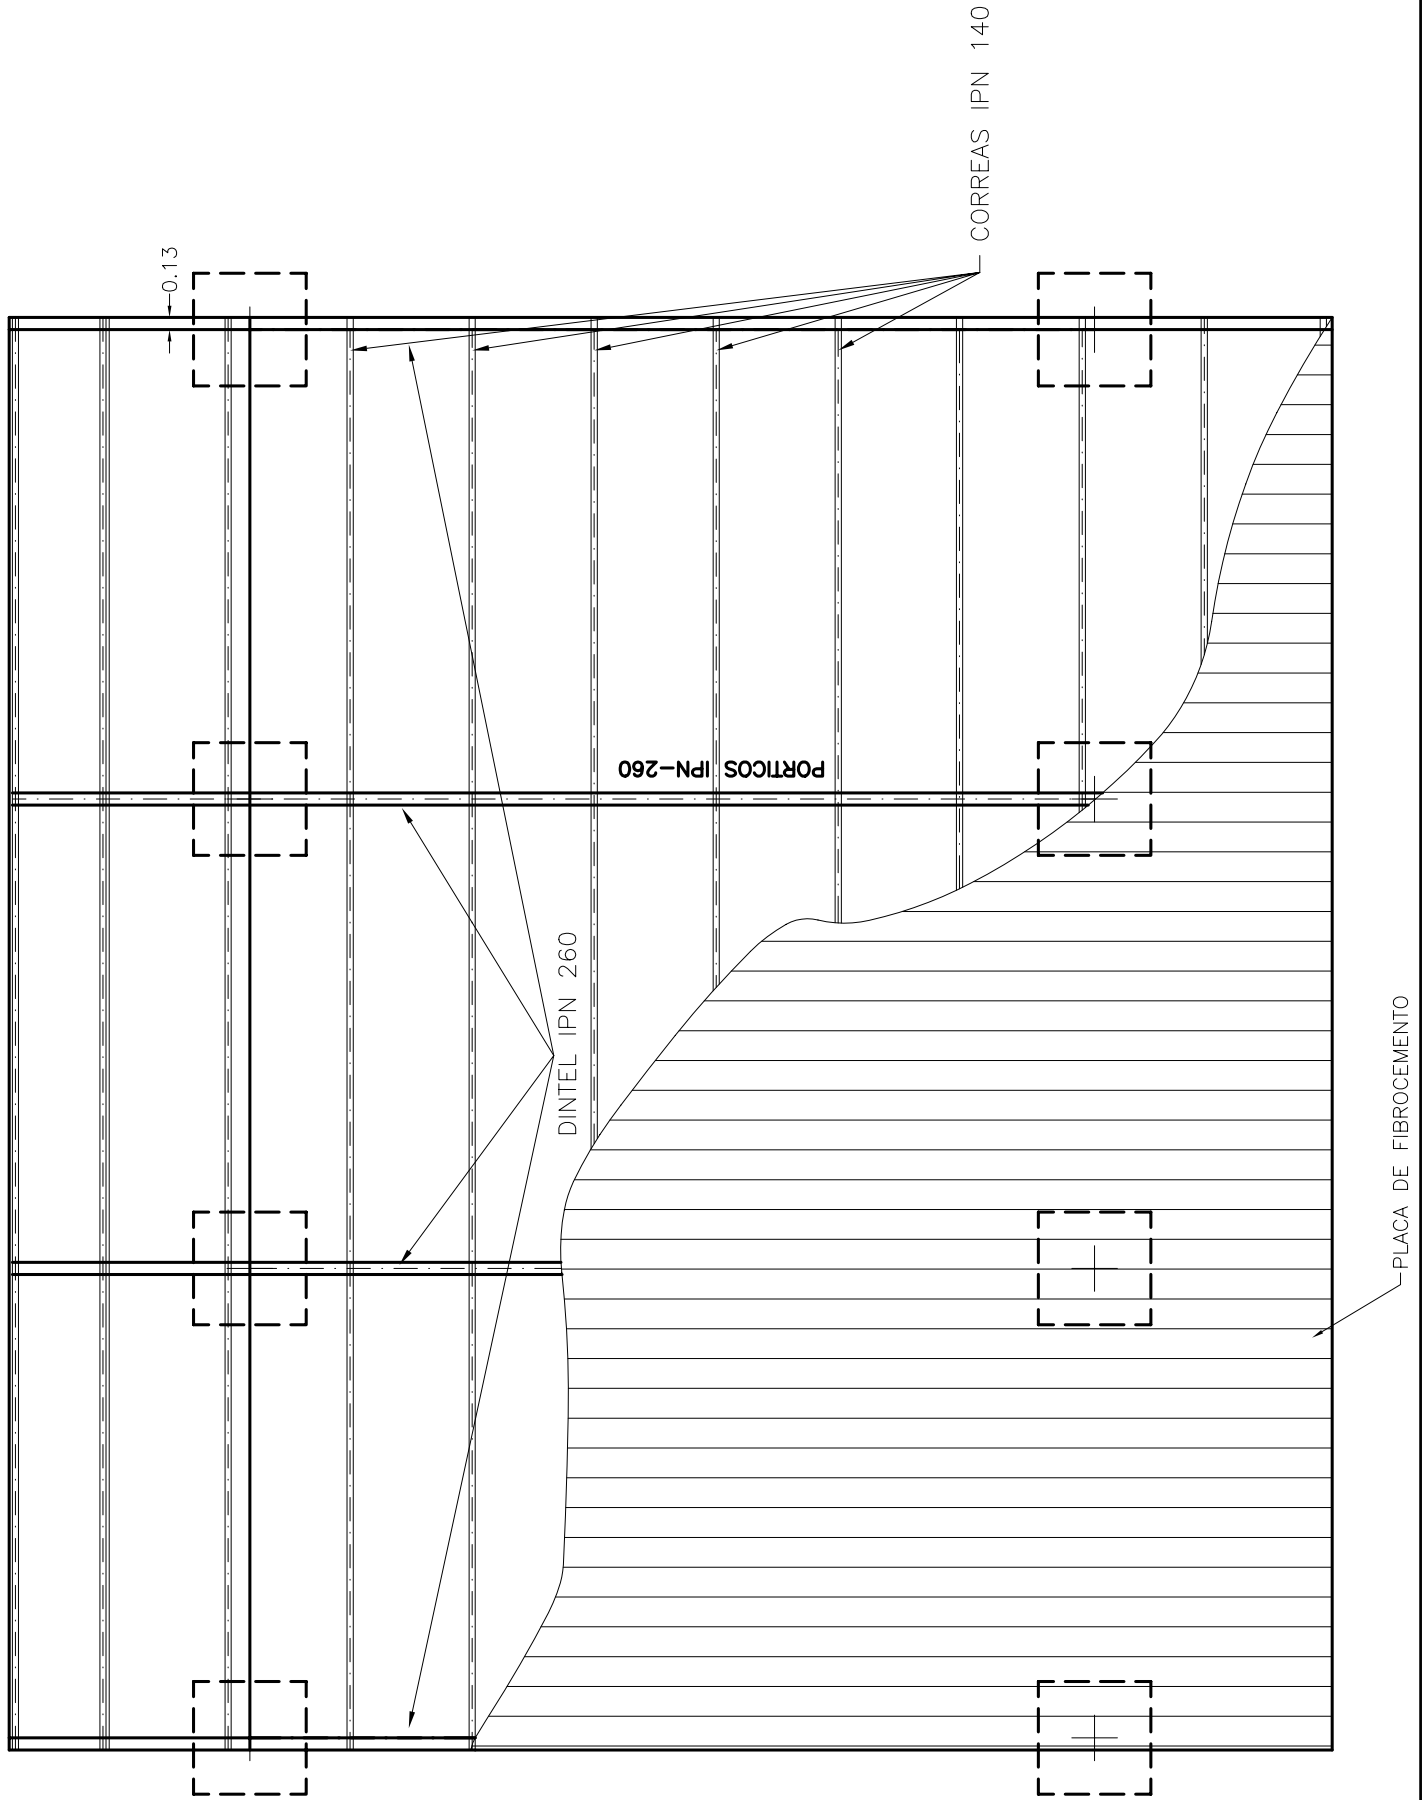

Datos en Metros