


EDIFICACION-NAVE-Alzados

ALZADO NORTE

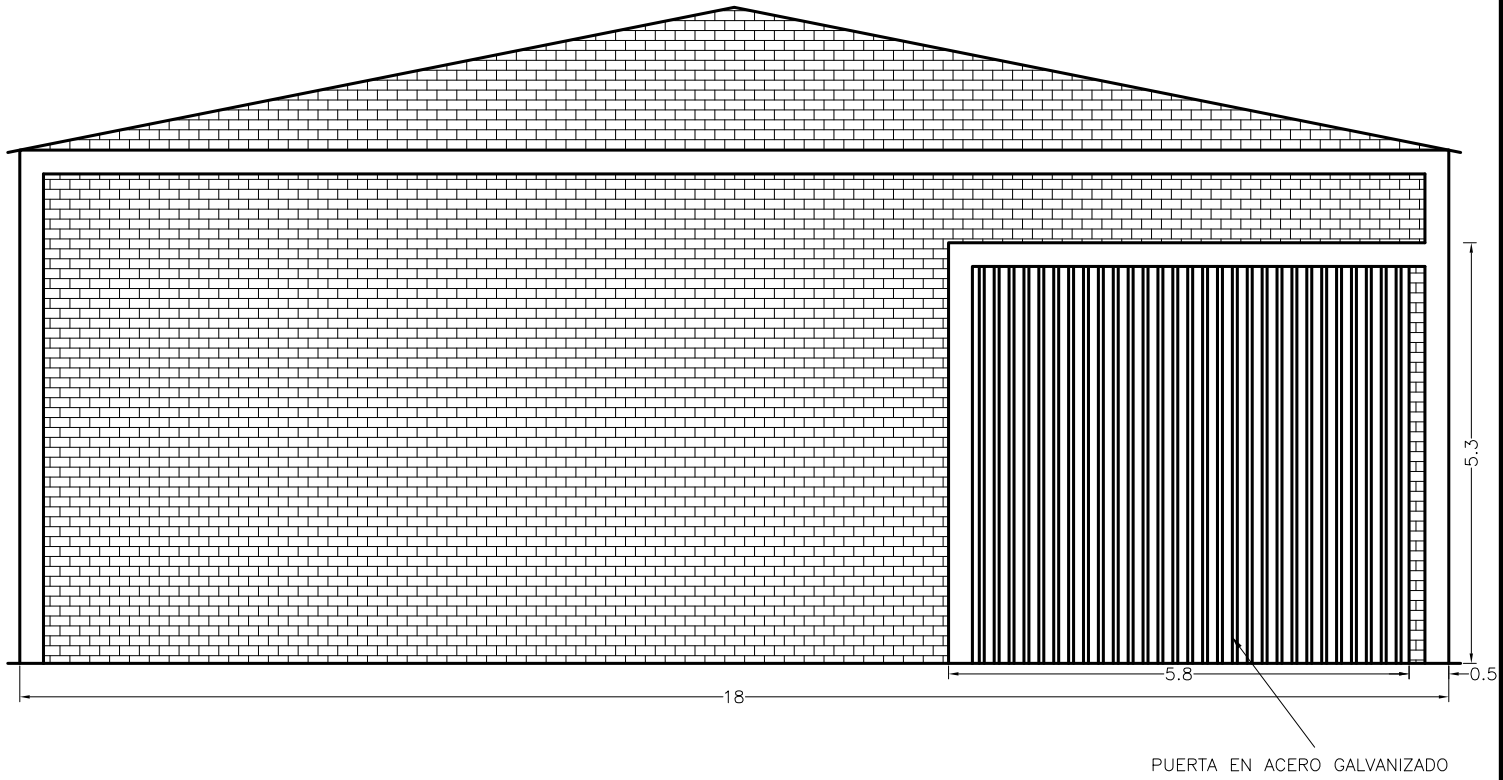

ALZADO SUR

