



PLANTA DE CIMENTACION

CUADRO DE CIMENTACION					
Principal	3.5	0.5	0.5	0.875	5.0 m ³
Posterior	3.5	0.5	0.5	0.875	
Derecho	6.5	0.5	0.5	1.625	
Izquierdo	6.5	0.5	0.5	1.625	
	largo	ancho	alto	volumen	total volumen

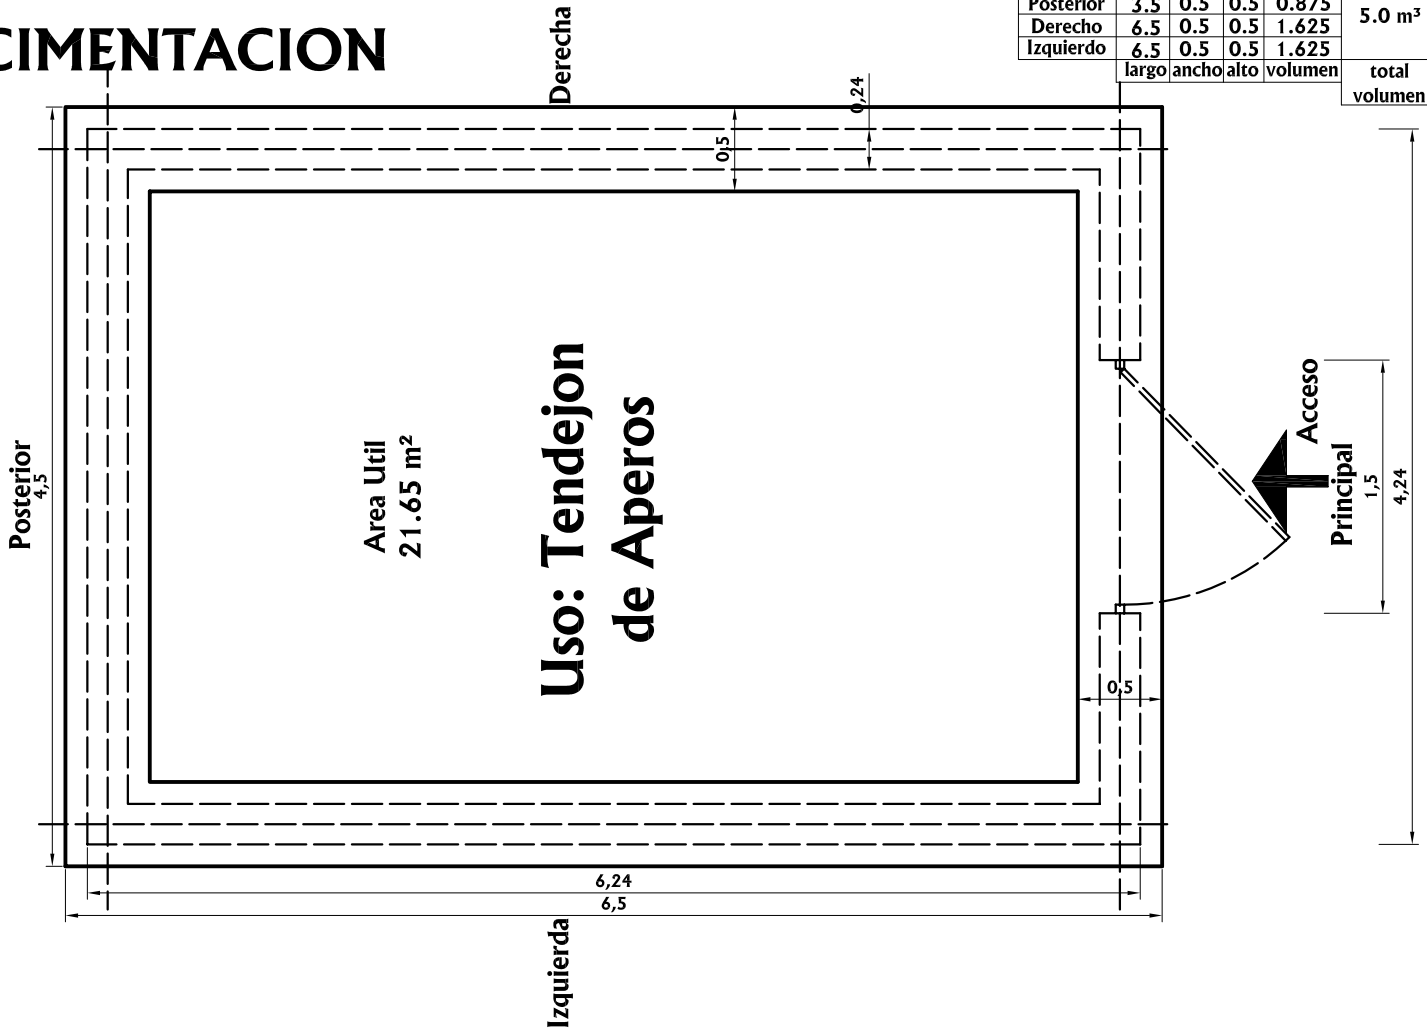

ALZADO PRINCIPAL

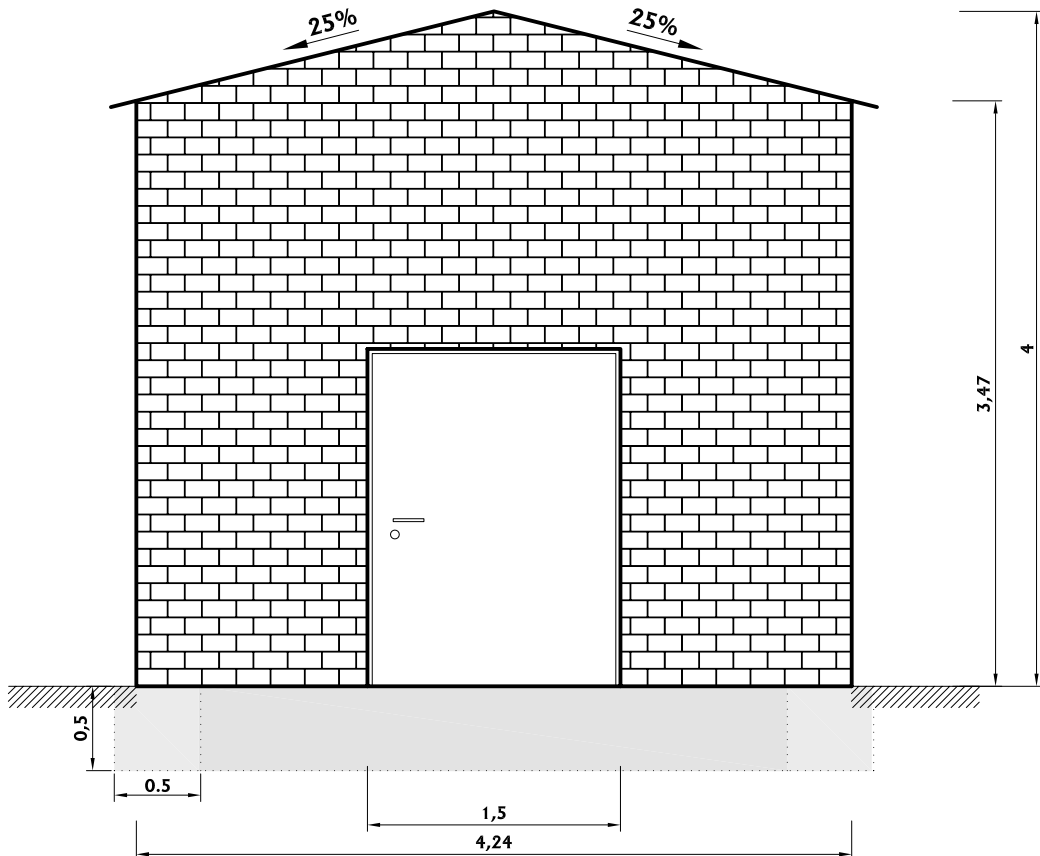

Croquis Acotado
Datos en Metros