



ESTRUCTURA ISOMETRICO 1

Seccion C-C'

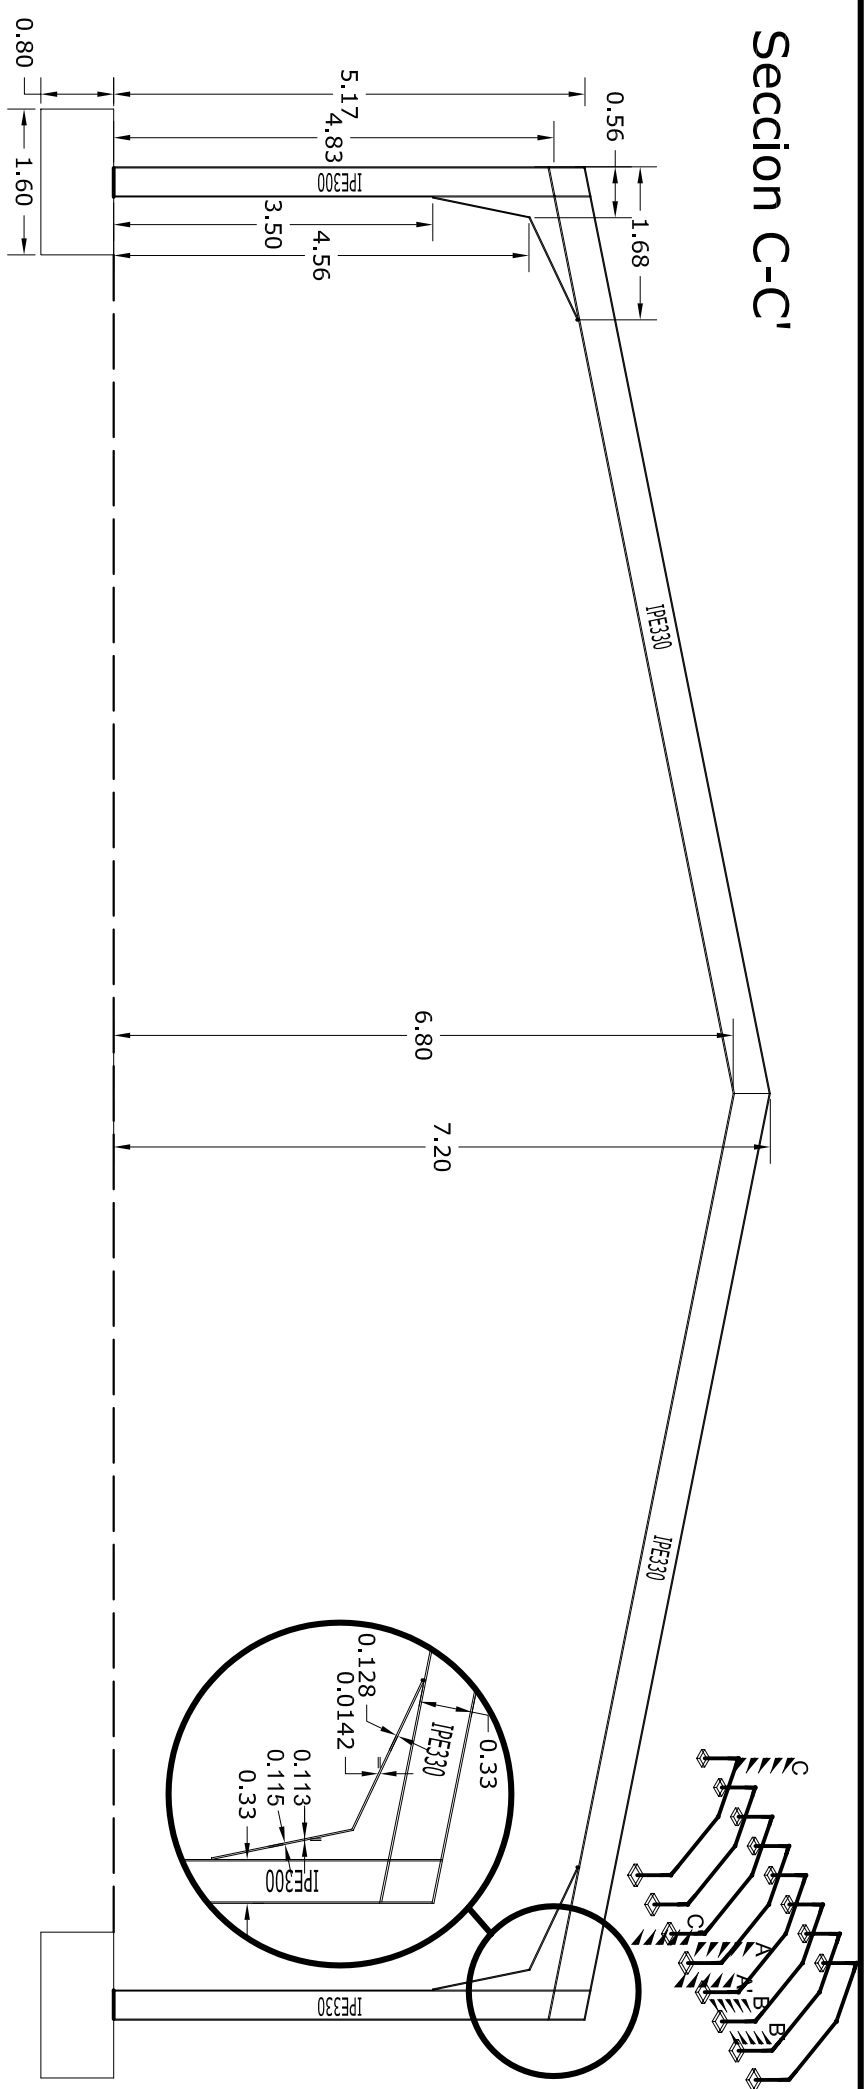


ZAPATAS

Planta

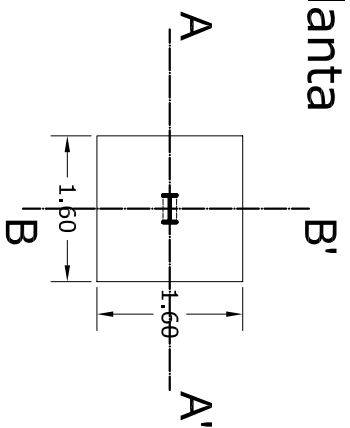


PERFIL

IPE 300

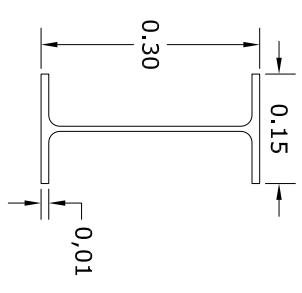

Seccion A-A'

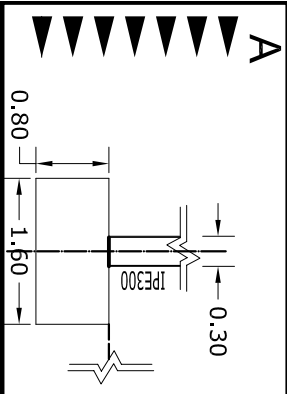

Seccion B-B'

