


TEMA:





SECCIONES Y ALZADOS

Hoja 2 de 2

5

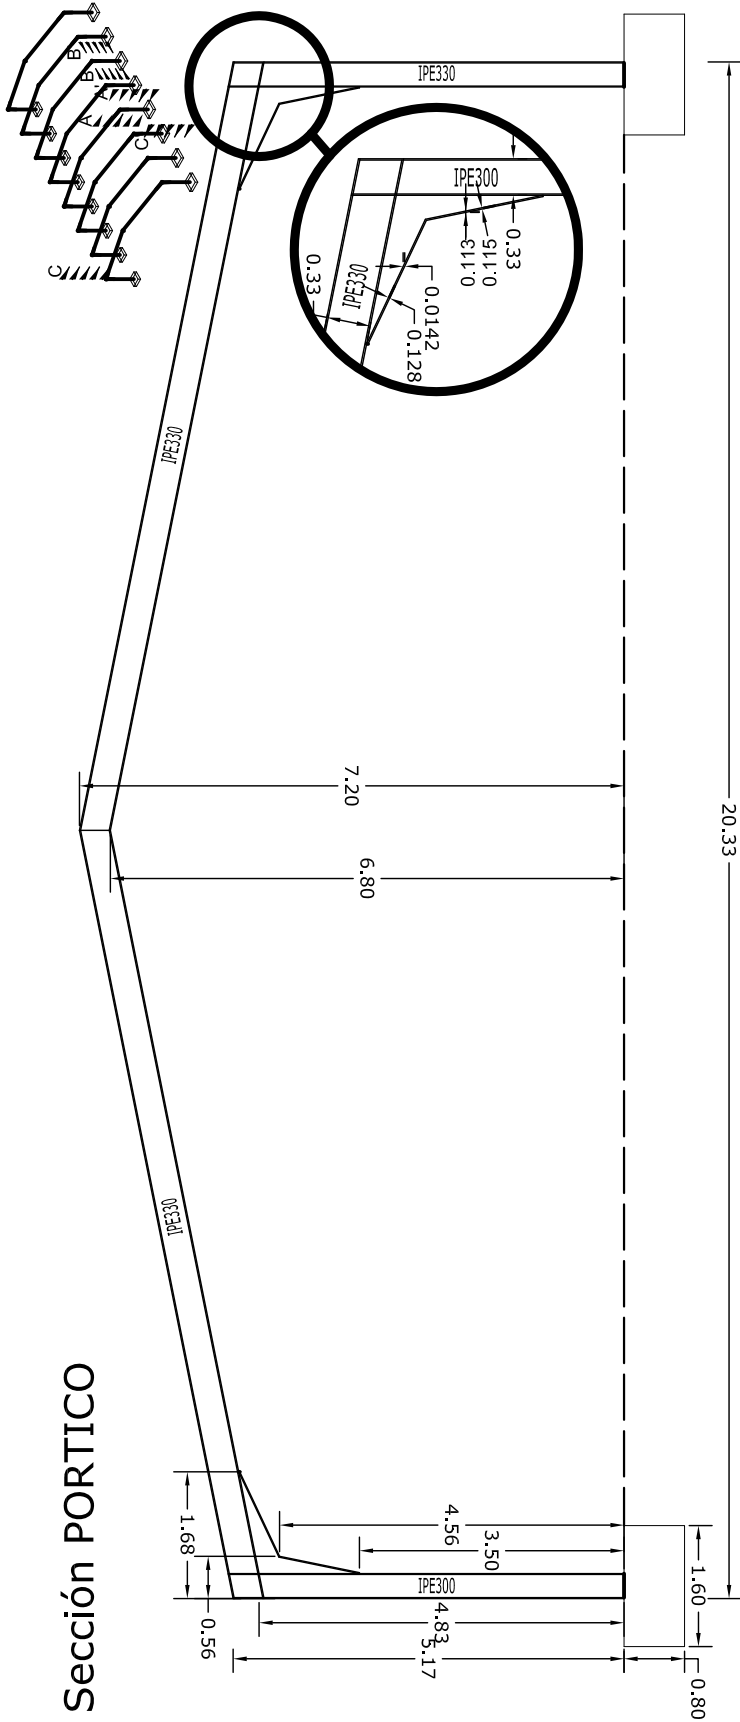

Datos de la Nave Industrial.

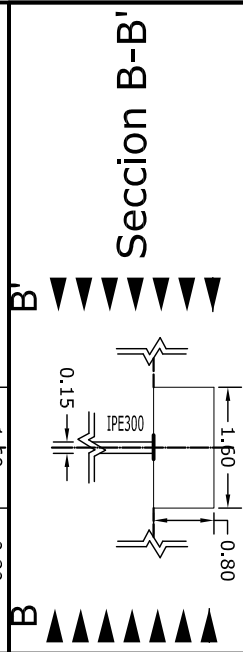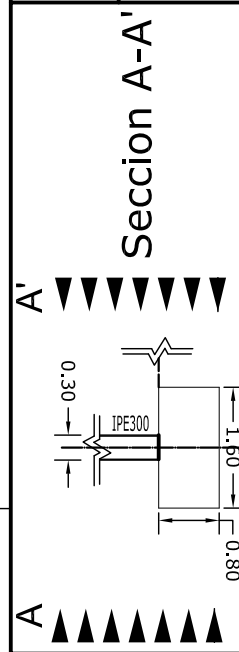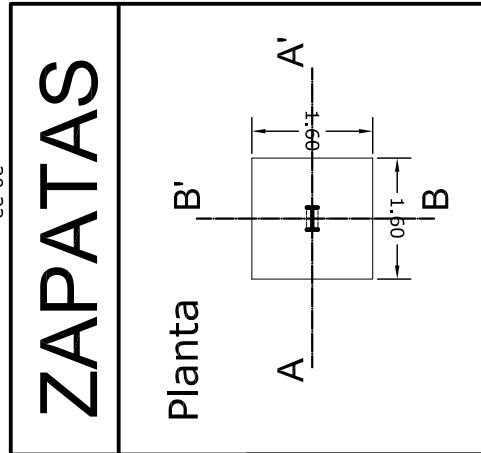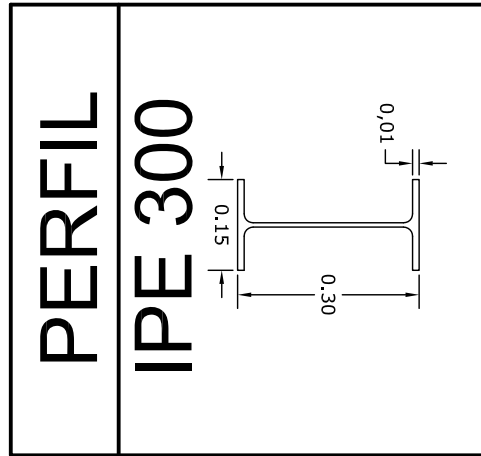

(Croquis. Unidades: Metros)

FECHA		APELLIDOS:	NOMBRE:	FIRMA
LÁMINA Nº		TITULACIÓN:	GRUPO:	