



# Consulta-Textos-Replanteos en Proyectos

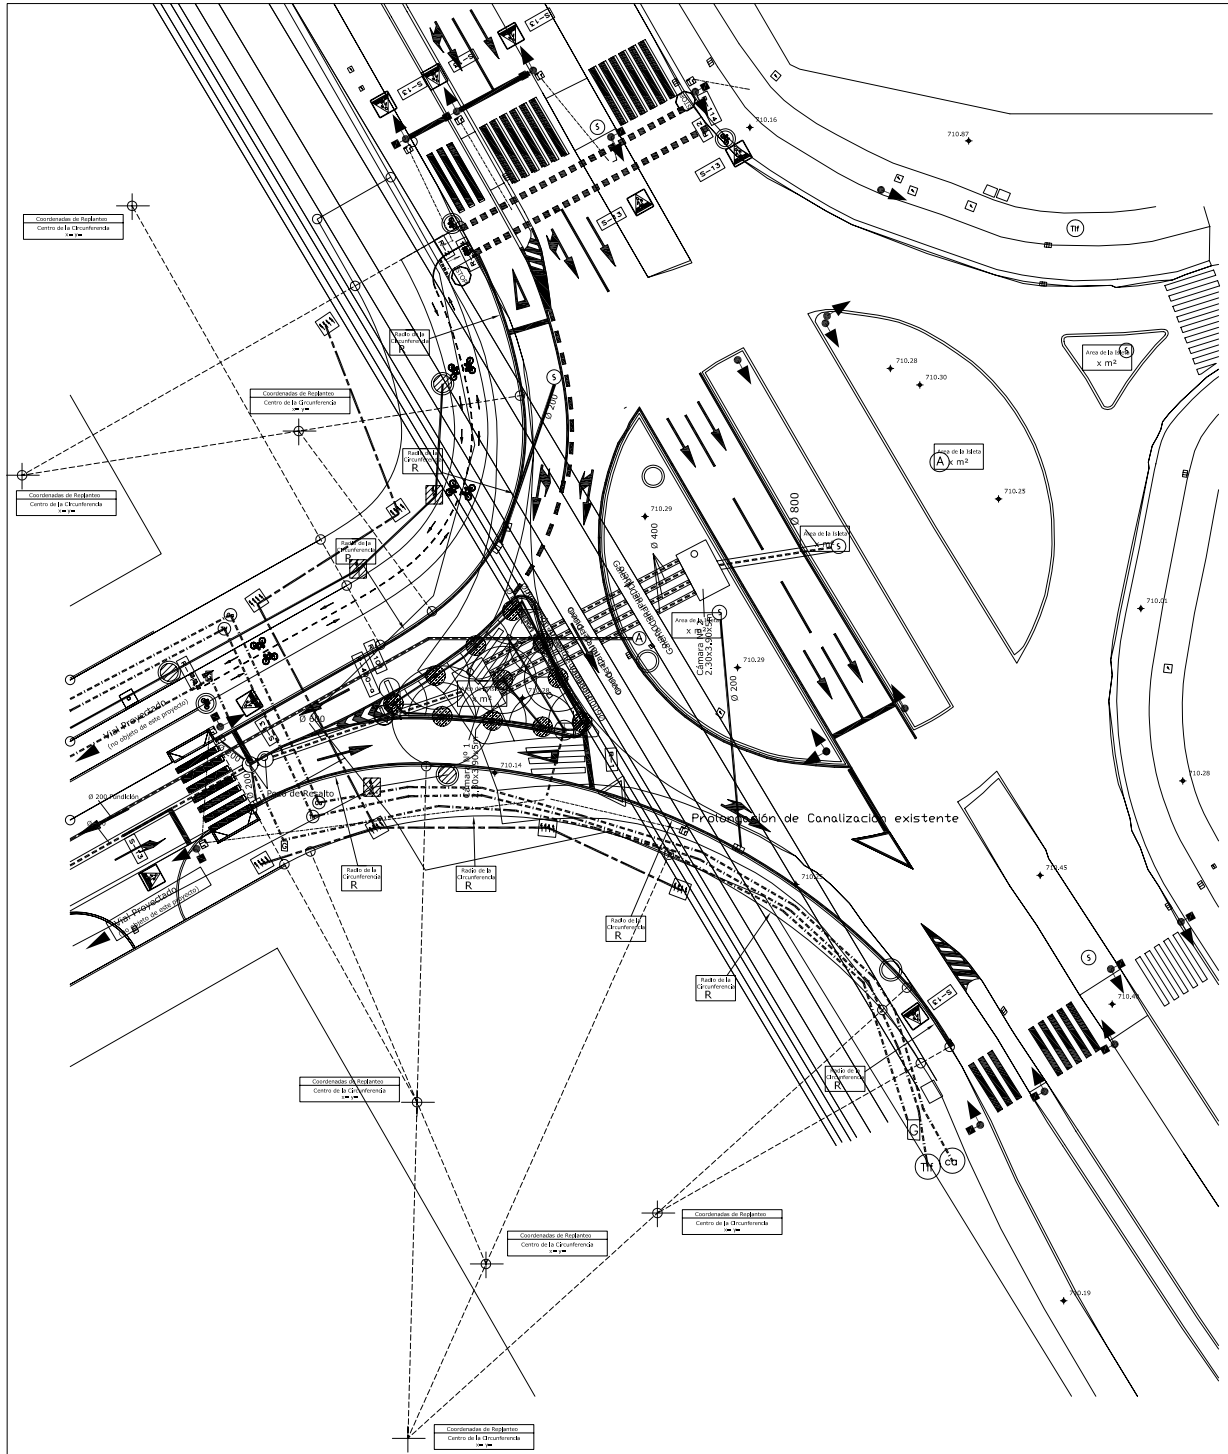

## Objetivo de la Practica

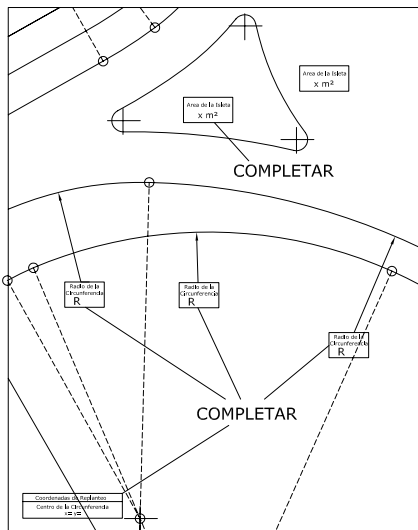

Atentos a la distribución por Capas...

### DATOS A COMPLETAR

<p>Area de la Isleta <b>630.2 m<sup>2</sup></b></p>	<p>Superficie de las Isletas. Un decimal.</p>
<p>Radio de la Circunferencia <b>R70</b></p>	<p>Dimensiones de los Radios de las circunferencias que definen los Bordillos. Dos decimales.</p>
<p>Coordenadas de Replanteo Centro de la Circunferencia x=503841.74 y=6099311.69</p>	<p>Coordenadas del centro de las circunferencias que definen los Bordillos. Dos decimales.</p>